




CÔNG TY TNHH NANO ELECTRIC

Đ/C: 15A Nguyễn Văn Bá, P.Trường Thọ, Q.Thủ Đức, TP.HCM
Email: nanoelectric.vn@gmail.com. Tell: 096.3844267

BẢN VẼ THIẾT KẾ

DỰ ÁN (PROJECT) : NHÀ Ở HỘ GIA ĐÌNH
CHỦ ĐẦU TƯ :
HẠNG MỤC (ITEMS) : HỆ THỐNG ĐIỀU HÒA KHÔNG KHÍ CỤC BỘ
ĐỊA CHỈ (ADD) : KP.BÌNH PHƯỚC B, P.BÌNH CHUẨN, TX.BÌNH AN, T.BÌNH DƯƠNG

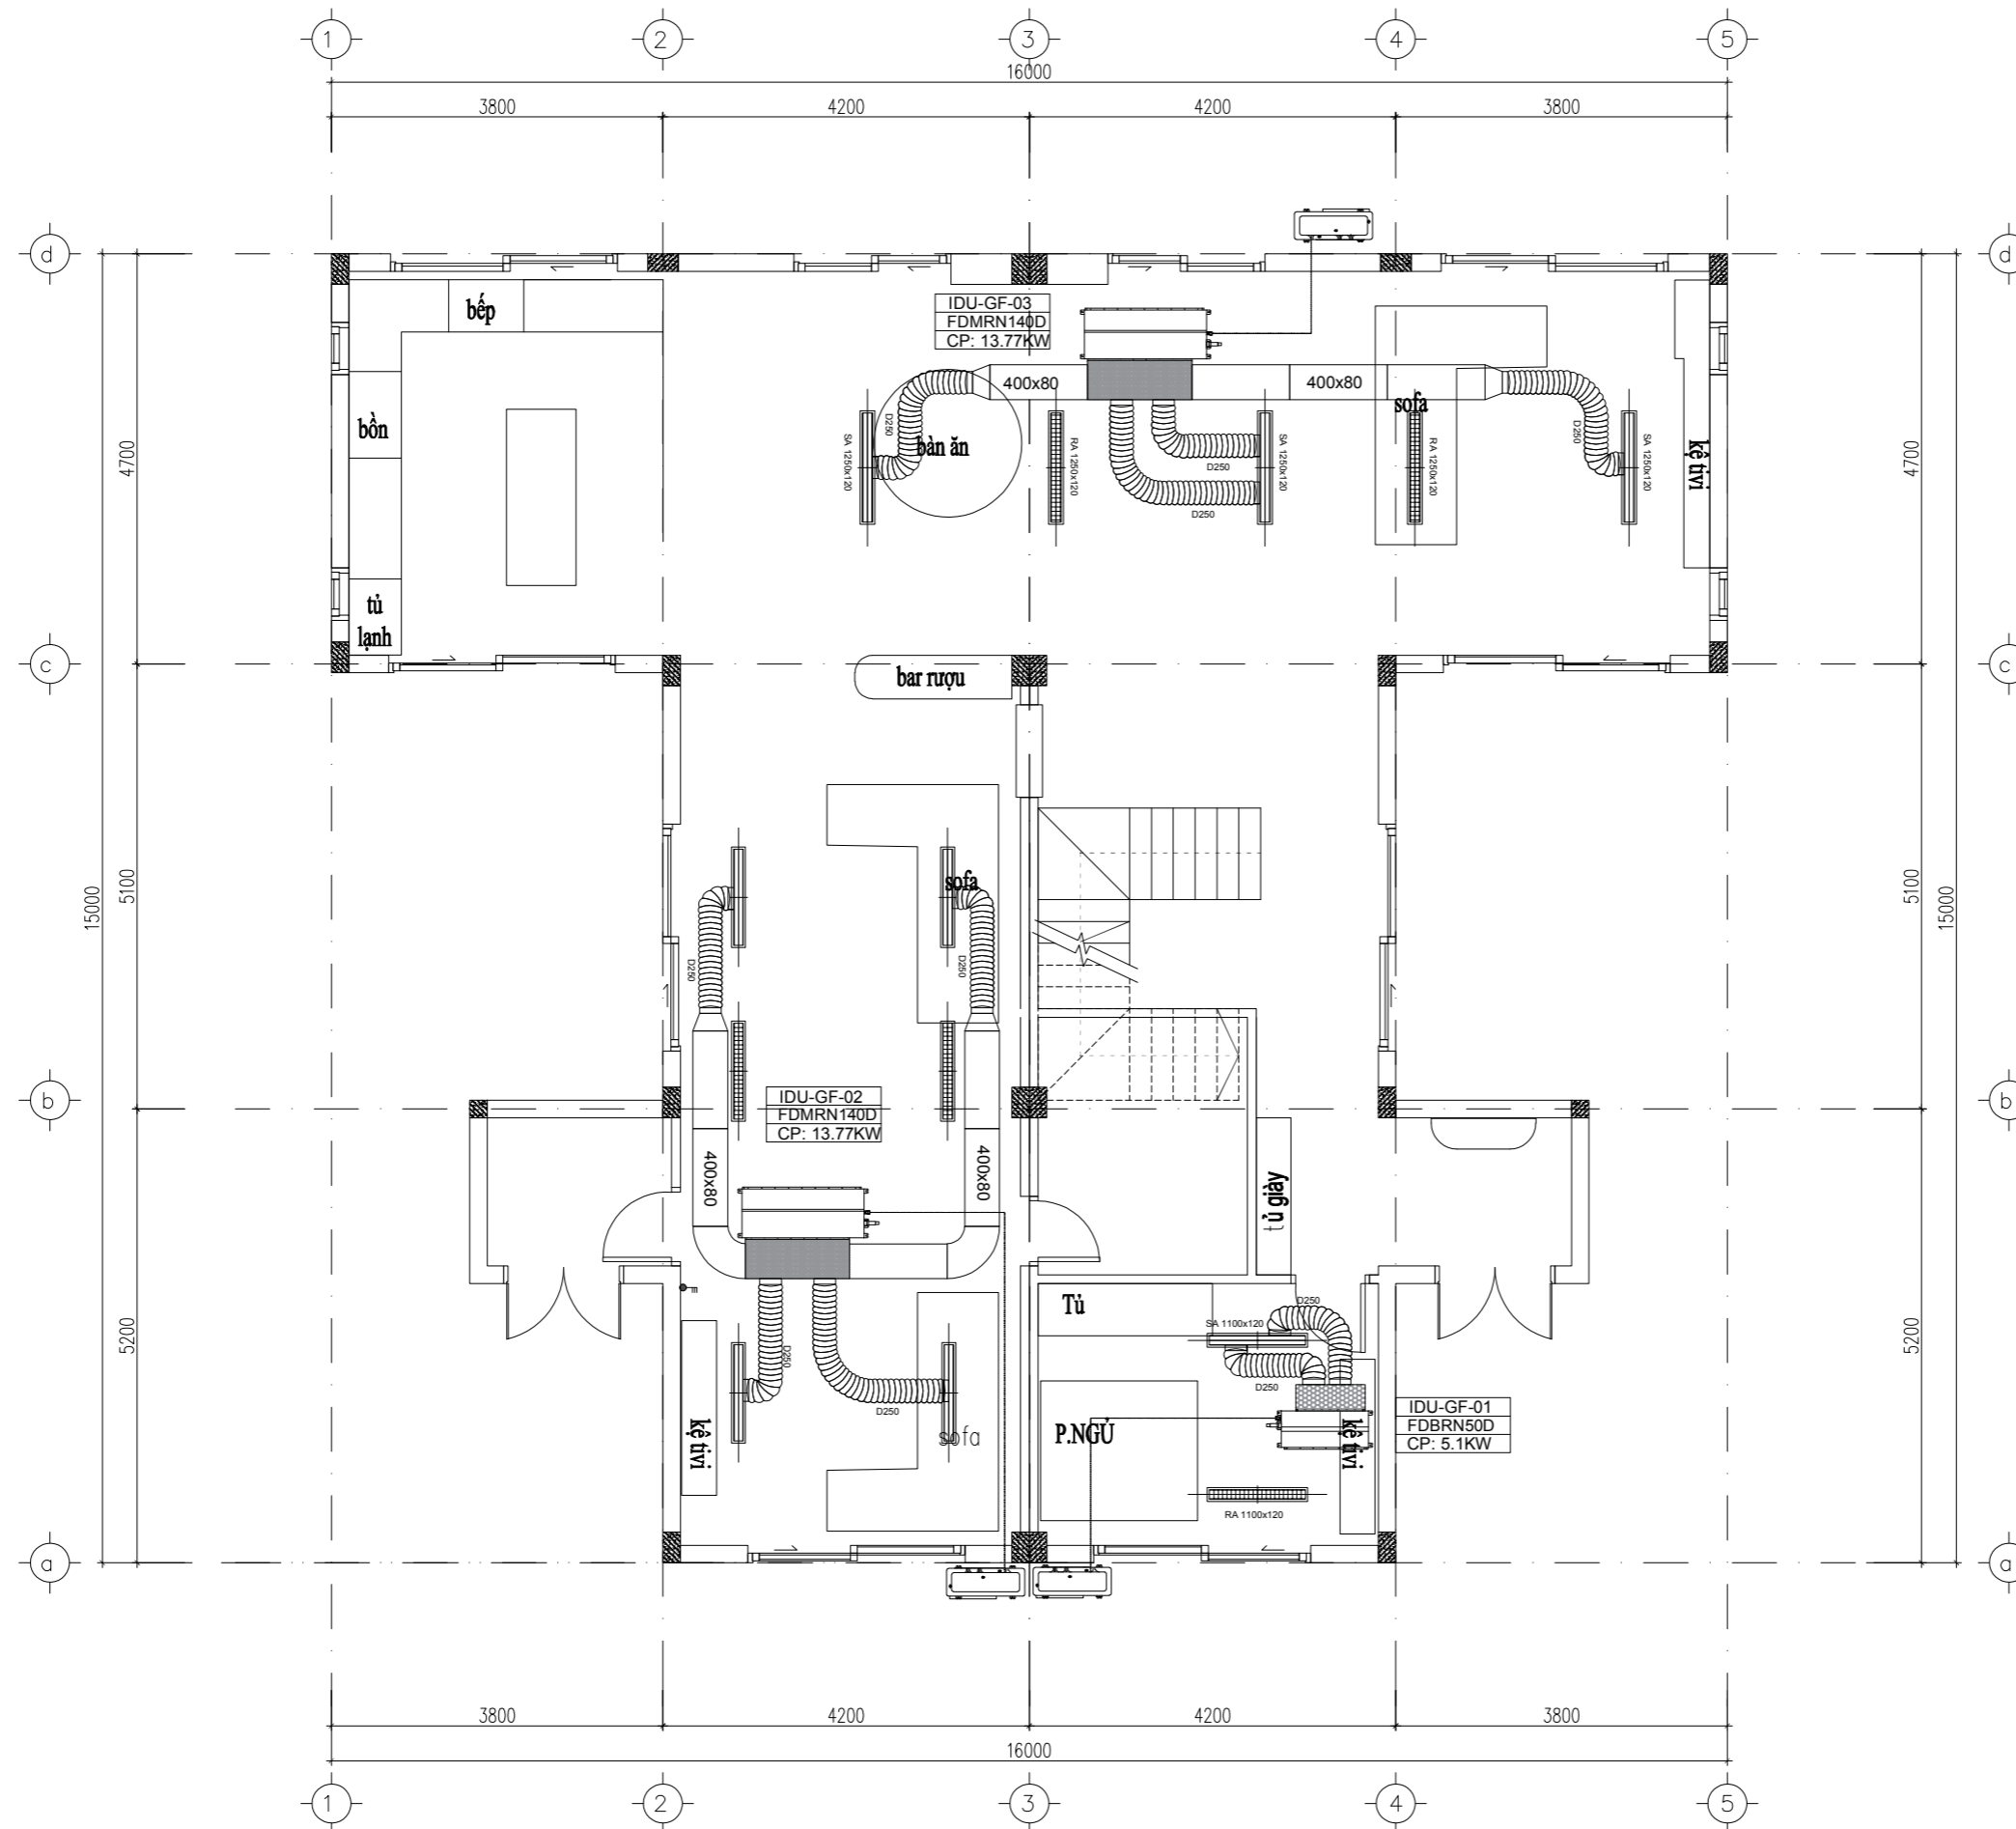

MB BỐ TRÍ ĐIỀU HÒA KHÔNG KHÍ -T.TRỆT

GHI CHÚ CHUNG
 Khi thi công không chỉ dựa vào kích thước bản vẽ mà phải thường xuyên kiểm tra đối chiếu với kích thước thực tế tại công trường.

MỤC ĐÍCH PHÁT HÀNH ISSUED FOR	
T.K SƠ BỘ	<input checked="" type="checkbox"/> CONCEPT DESIGN
TRÌNH DUYỆT	<input checked="" type="checkbox"/> APPROVAL
THI CÔNG	<input type="checkbox"/> EXECUTION
HIỆU CHỈNH	<input type="checkbox"/> REVISION

CHỦ ĐẦU TƯ:

CÔNG TY TNHH NANO ELECTRIC



Đ/C: 15A Nguyễn Văn Bá, P.Trường Thọ, Q.Thủ Đức, TP.HCM

GIÁM ĐỐC
 NGUYEN THAI HUNG

KS. THIẾT KẾ
 PHAM NGOC THANG

KIỂM TRA
 NGUYEN THAI HUNG

DUYỆT (CDT)


CÔNG TRÌNH
 NHÀ Ở HỘ GIA ĐÌNH

Đ/C: KP.Bình Phước B, P.Bình Chuẩn, TX.Bình An, T.Bình Dương

HẠNG MỤC
 HỆ THỐNG ĐIỀU HÒA KHÔNG KHÍ

TÊN BẢN VẼ
 MB BỐ TRÍ ĐHKK -T.TRỆT

TỔNG B.VẼ	DWG No.	NGÀY P/H
01/03	ĐHKK-HM1 01/03	14/10/2020

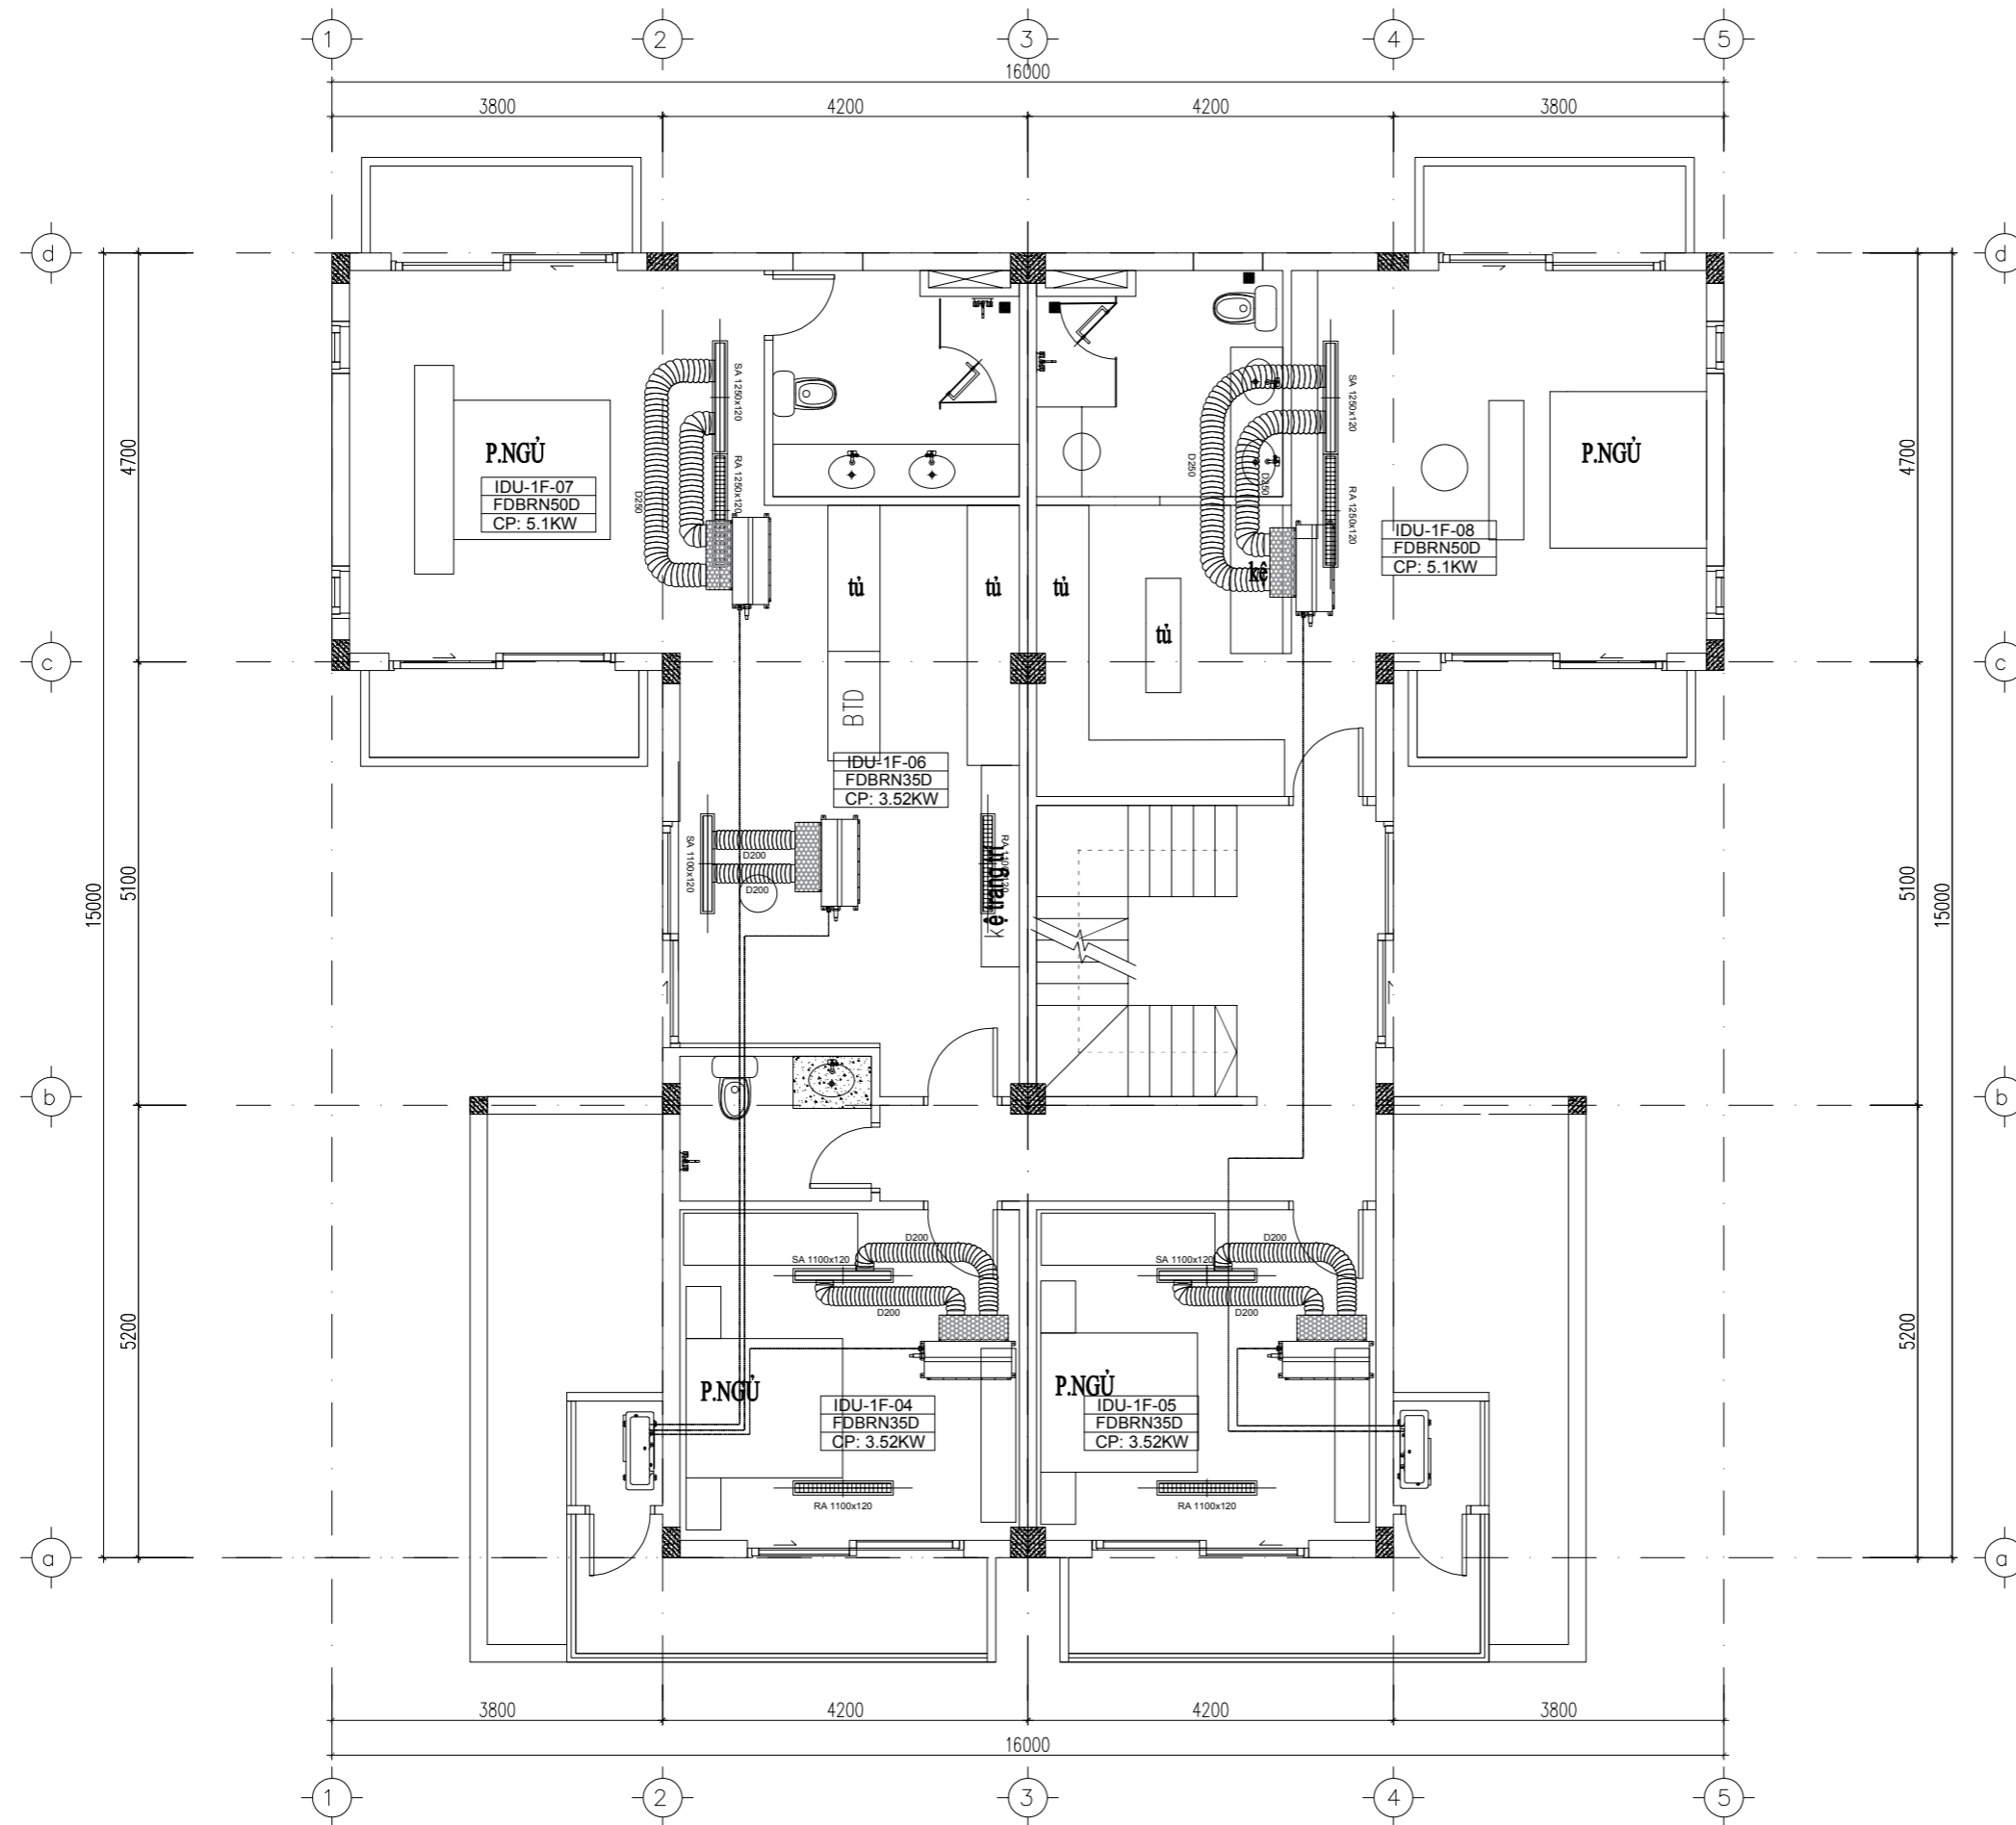

MB BỐ TRÍ ĐIỀU HÒA KHÔNG KHÍ -T.1

GHI CHÚ CHUNG
 Khi thi công không chỉ dựa vào kích thước bản vẽ mà phải thường xuyên kiểm tra đối chiếu với kích thước thực tế tại công trường.

MỤC ĐÍCH PHÁT HÀNH
 ISSUED FOR

T.K SƠ BỘ	<input checked="" type="checkbox"/>	CONCEPT DESIGN
TRÌNH DUYỆT	<input checked="" type="checkbox"/>	APPROVAL
THI CÔNG	<input type="checkbox"/>	EXECUTION
HIỆU CHỈNH	<input type="checkbox"/>	REVISION

CHỦ ĐẦU TƯ:

CÔNG TY TNHH NANO ELECTRIC



Đ/C: 15A Nguyễn Văn Bá, P.Trường Thọ, Q.Thủ Đức, TP.HCM

GIÁM ĐỐC
 NGUYEN THAI HUNG

KS. THIẾT KẾ
 PHAM NGOC THANG

KIỂM TRA
 NGUYEN THAI HUNG

DUYỆT (CĐT)


CÔNG TRÌNH
 NHÀ Ở HỘ GIA ĐÌNH

Đ/C: KP.Bình Phước B, P.Bình Chuẩn, TX.Bình An, T.Bình Dương

HẠNG MỤC
 HỆ THỐNG ĐIỀU HÒA KHÔNG KHÍ

TÊN BẢN VẼ
 MB BỐ TRÍ ĐHKK -T.1

TỔNG B.VẼ	DWG No.	NGÀY P/H
02/03	ĐHKK-HM1 02/03	14/10/2020

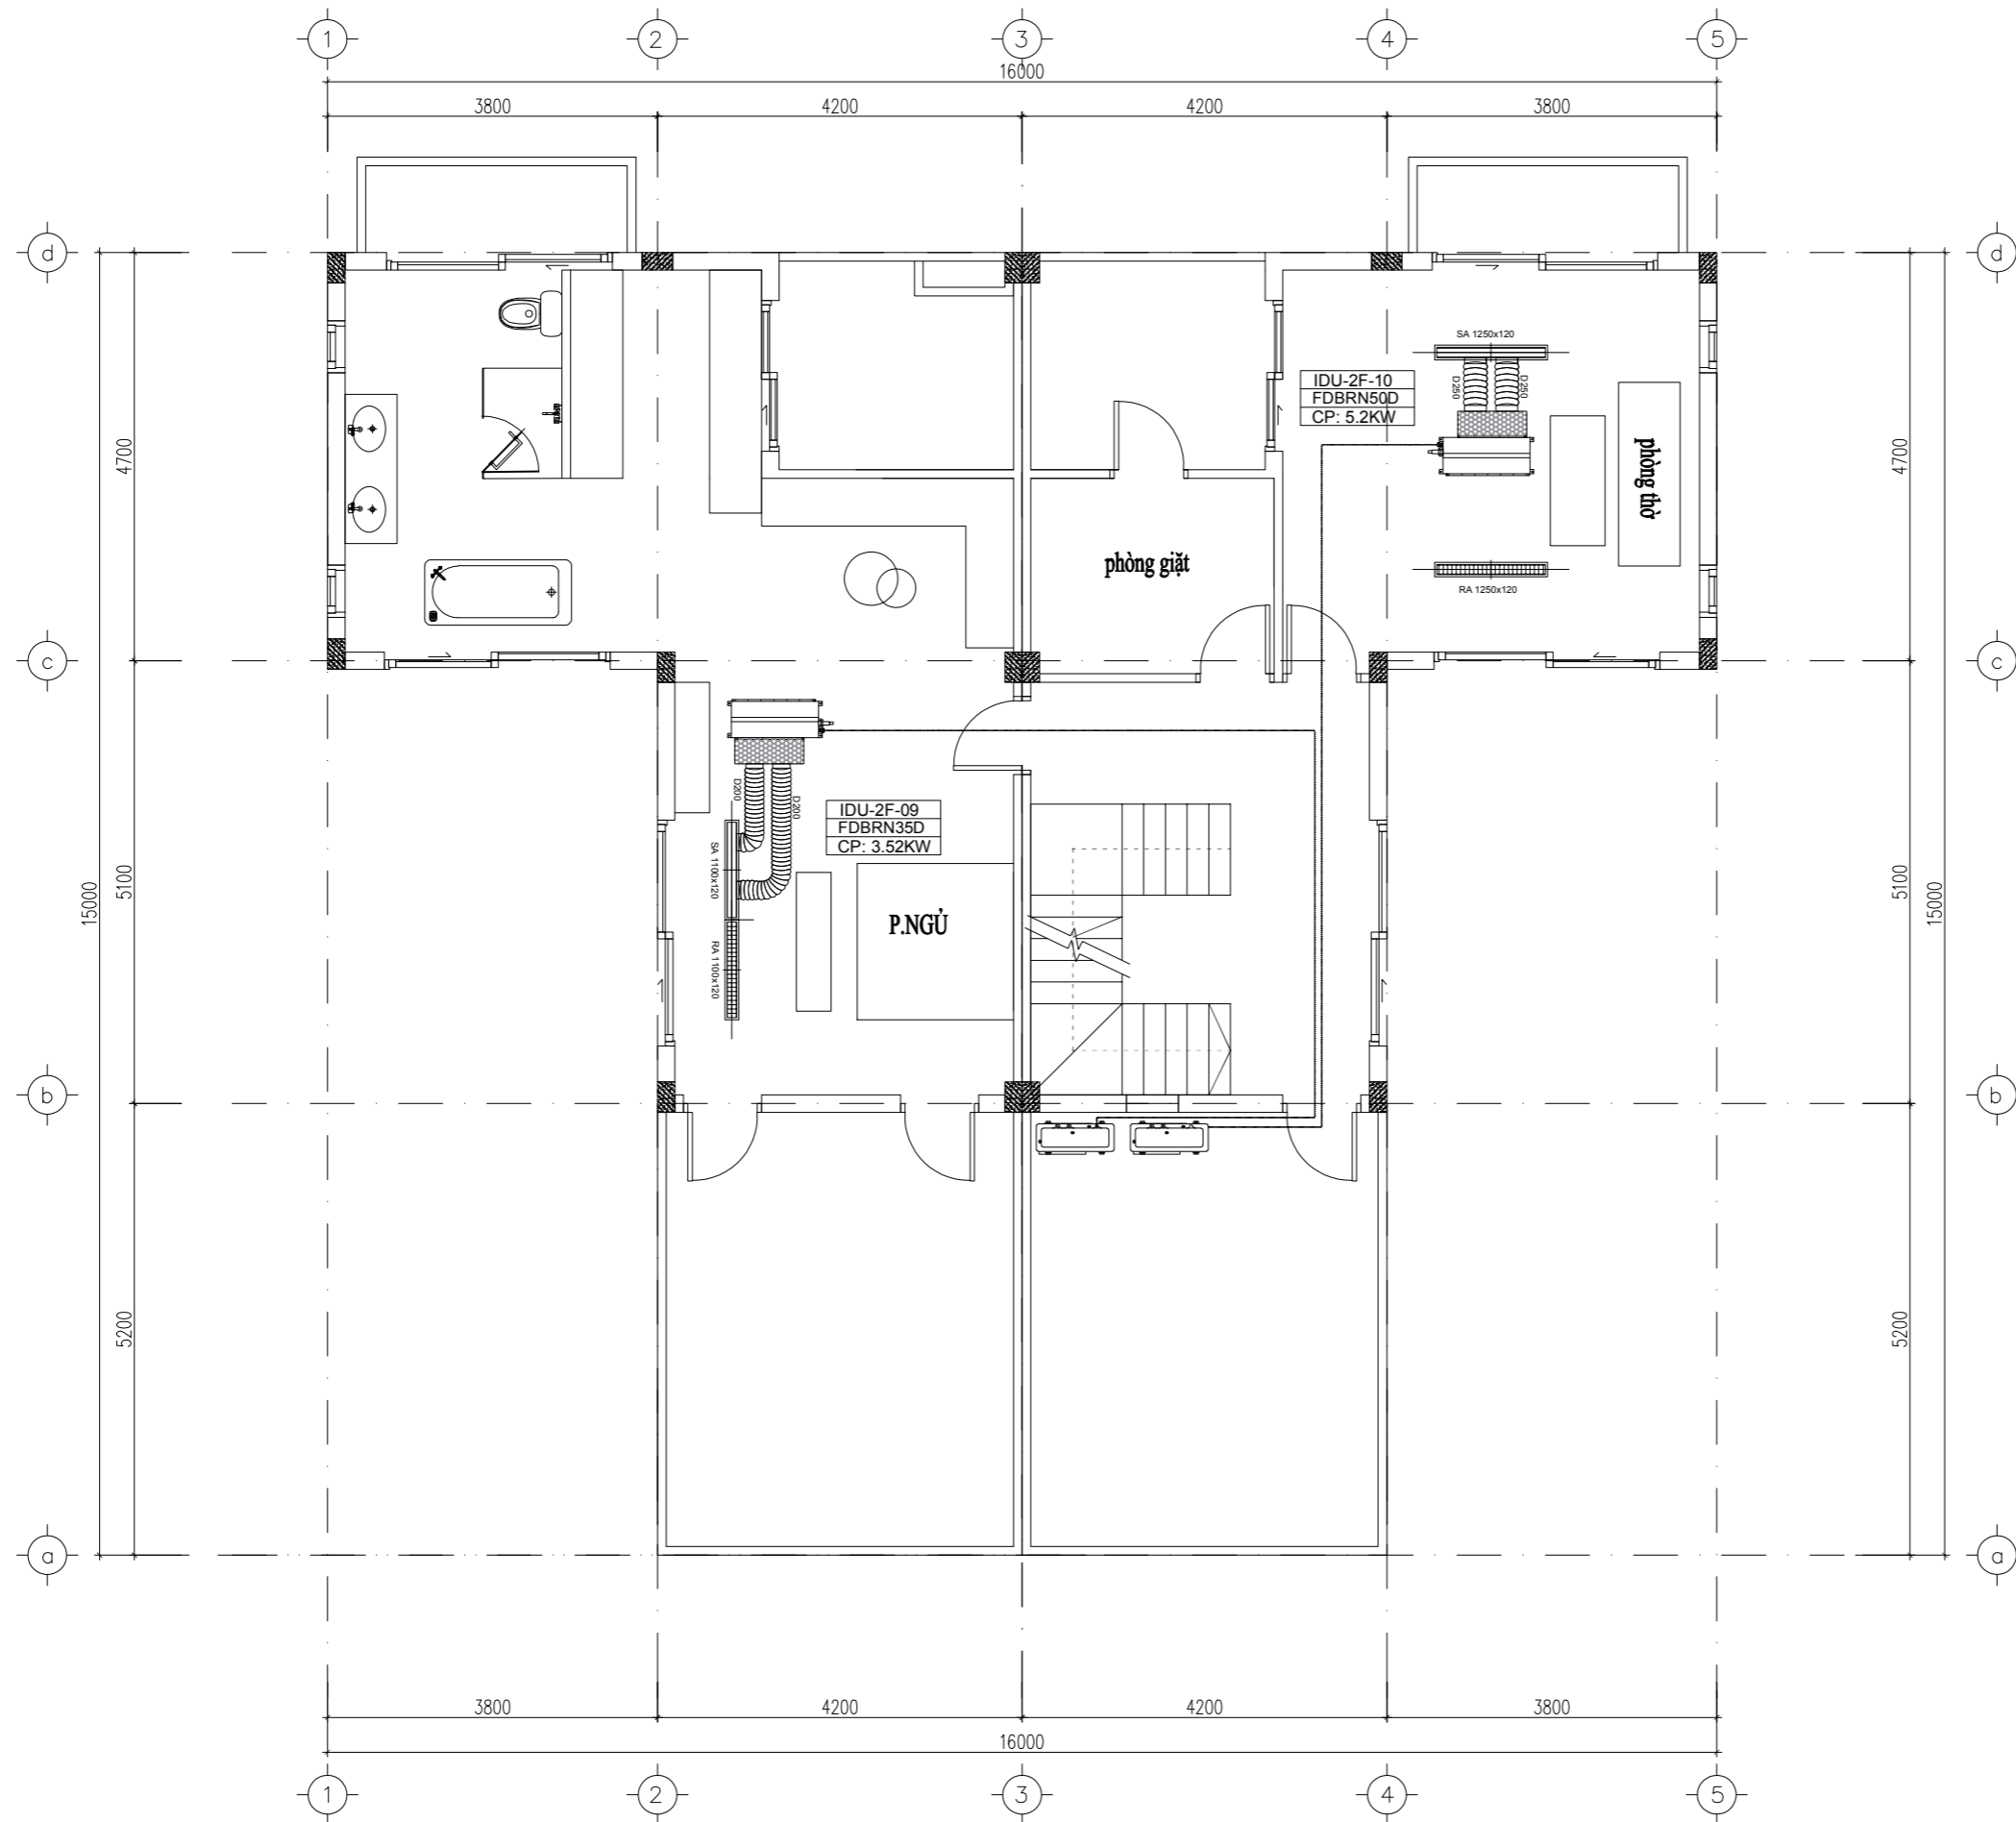

MB BỐ TRÍ ĐIỀU HÒA KHÔNG KHÍ -T.2

GHI CHÚ CHUNG
 Khi thi công không chỉ dựa vào kích thước bản vẽ mà phải thường xuyên kiểm tra đối chiếu với kích thước thực tế tại công trường.

MỤC ĐÍCH PHÁT HÀNH
 ISSUED FOR

T.K SƠ BỘ	<input checked="" type="checkbox"/>	CONCEPT DESIGN
TRÌNH DUYỆT	<input checked="" type="checkbox"/>	APPROVAL
THI CÔNG	<input type="checkbox"/>	EXECUTION
HIỆU CHỈNH	<input type="checkbox"/>	REVISION

CHỦ ĐẦU TƯ:

CÔNG TY TNHH NANO ELECTRIC



Đ/C: 15A Nguyễn Văn Bá, P.Trường Thọ, Q.Thủ Đức, TP.HCM

GIÁM ĐỐC

NGUYEN THAI HUNG

KS. THIẾT KẾ

PHAM NGOC THANG

KIỂM TRA

NGUYEN THAI HUNG

DUYỆT (CDT)

CÔNG TRÌNH

NHÀ Ở HỘ GIA ĐÌNH

Đ/C: KP.Bình Phước B, P.Bình Chuẩn, TX.Bình An, T.Bình Dương

HẠNG MỤC

HỆ THỐNG ĐIỀU HÒA KHÔNG KHÍ

TÊN BẢN VẼ

MB BỐ TRÍ ĐHKK -T.2

TỔNG B. VẼ	DWG No.	NGÀY P/H
03/03	ĐHKK-HM1 03/03	14/10/2020